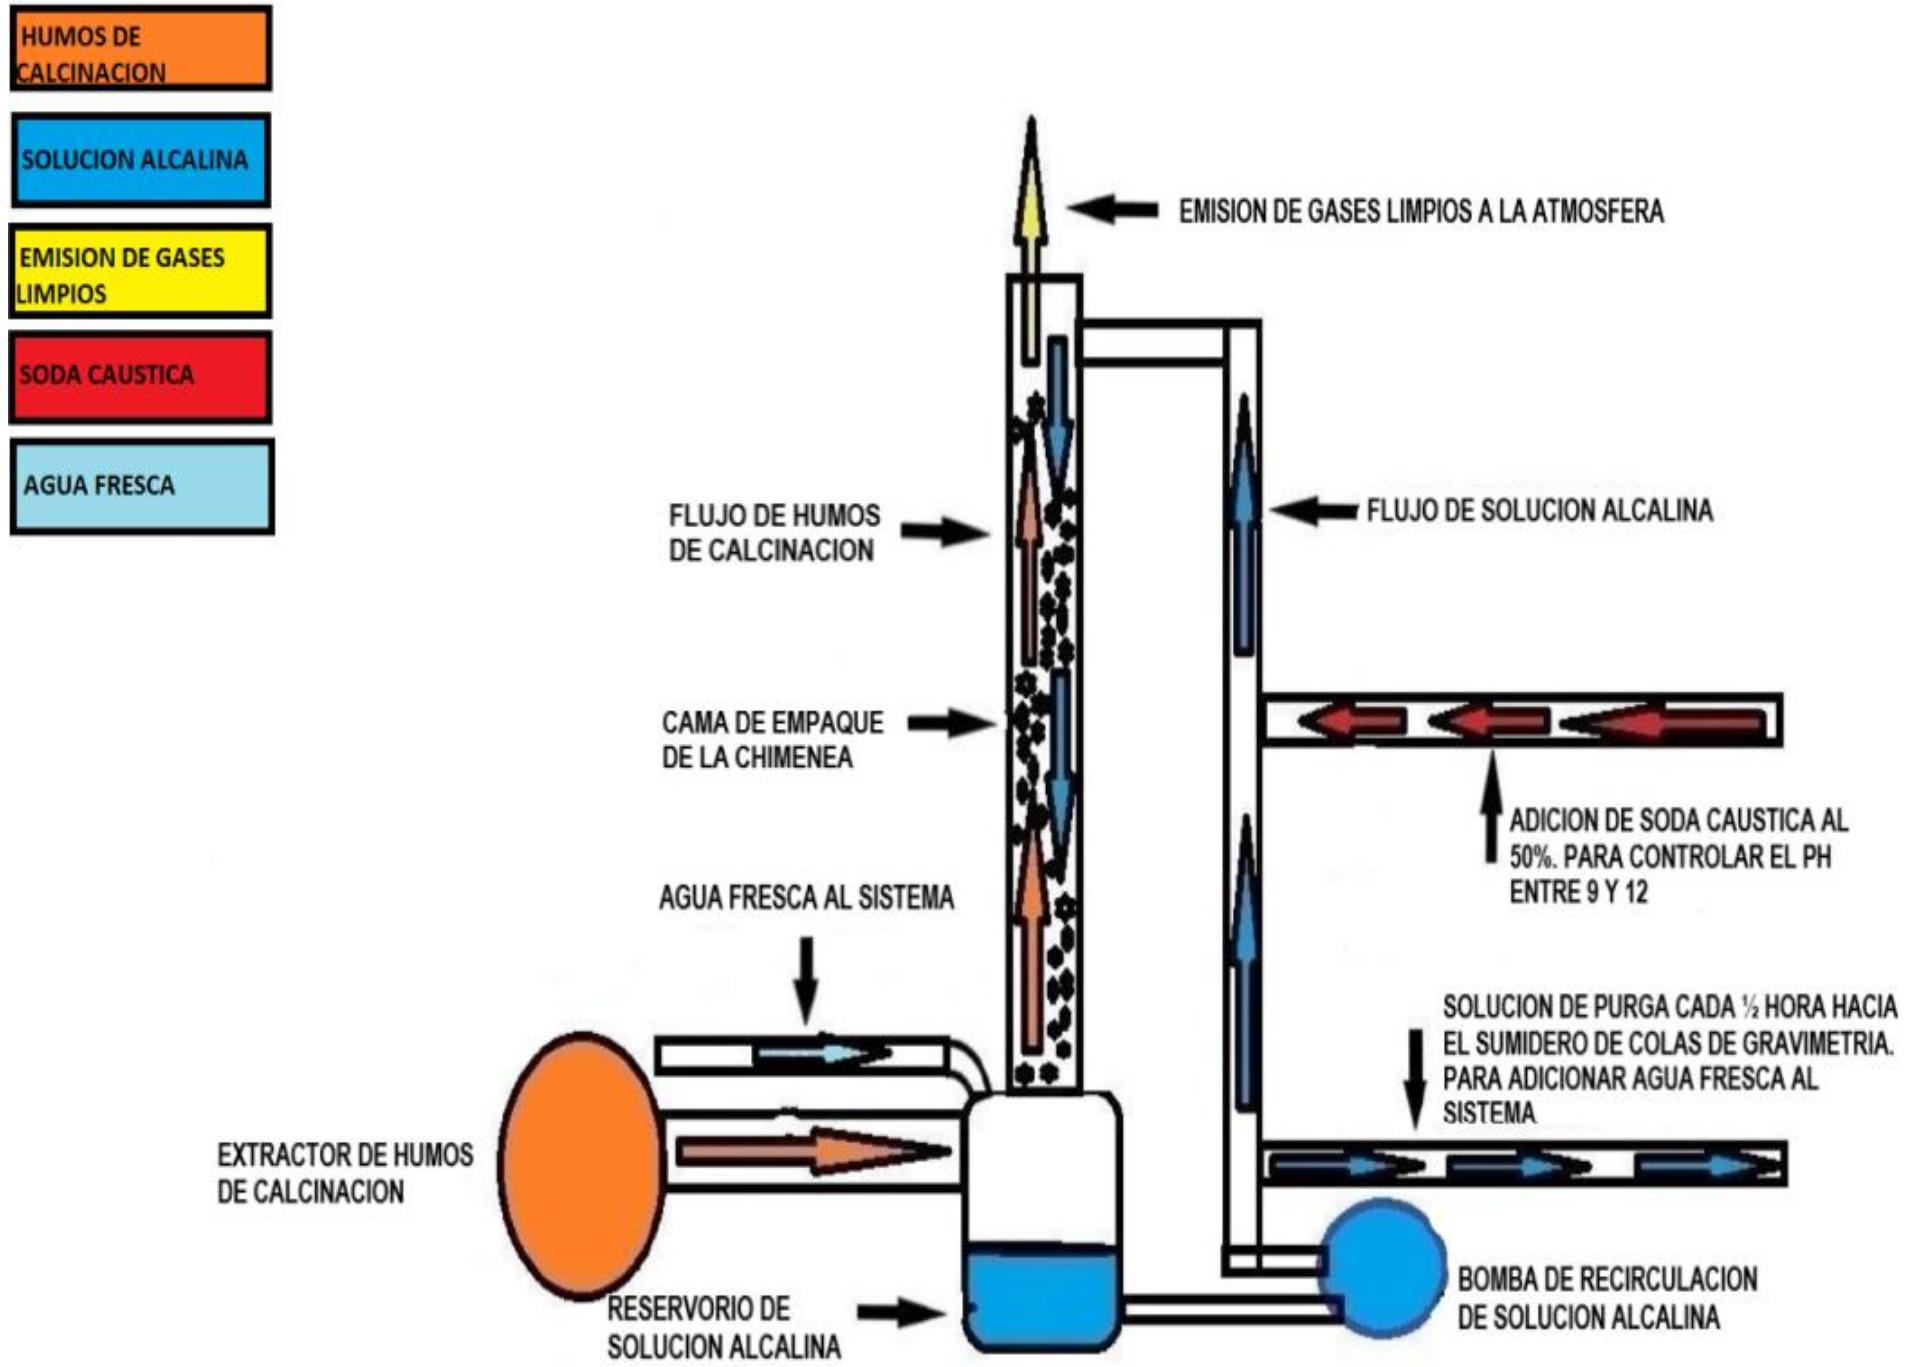
HUMOS DE CALCINACION
SOLUCION ALCALINA
EMISION DE GASES LIMPIOS
SODA CAUSTICA
AGUA FRESCA
EMISION DE GASES LIMPIOS A LA ATMOSFERA
FLUJO DE HUMOS DE CALCINACION
FLUJO DE SOLUCION ALCALINA
CAMA DE EMPAQUE DE LA CHIMENEA
ADICION DE SODA CAUSTICA AL 50%. PARA CONTROLAR EL PH ENTRE 9 Y 12
AGUA FRESCA AL SISTEMA
SOLUCION DE PURGA CADA ½ HORA HACIA EL SUMIDERO DE COLAS DE GRAVIMETRIA. PARA ADICIONAR AGUA FRESCA AL SISTEMA
EXTRACTOR DE HUMOS DE CALCINACION
RESERVORIO DE SOLUCION ALCALINA
BOMBA DE RECIRCULACION DE SOLUCION ALCALINA